


องค์การบริการส่วนตำบลบ้านใหม่

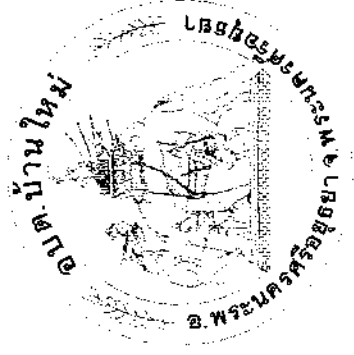




เนื้องานที่จะดำเนินการก่อสร้าง

- สภาพเดิม พื้นที่ดินถมใหม่
- ความต้องการ ก่อสร้างลานกีฬา ดังนี้-

- 1) ผู้รับจ้างต้องดำเนินการปรับพื้นที่ก่อนดำเนินการ
- 2) ผู้รับจ้างต้องดำเนินการก่อสร้างลานคอนกรีต กว้าง 50.00 ม. ยาว 60.00 ม. หน้า 0.15 ม. มีพื้นที่คอนกรีตไม่น้อยกว่า 3,000 ตร.ม. รายละเอียดตามแบบแปลนกำหนด
- 3) ผู้รับจ้างต้องดำเนินการสร้างรั้วพร้อมประตู กว้าง 23.00 ม. ยาว 43.00 ม. รายละเอียดตามแบบแปลนกำหนด
- 4) ผู้รับจ้างต้องดำเนินการทาสีพื้นสนามฟุตบอล (สีอะคริลิค 100 %) กว้าง 20.00 ม. ยาว 40.00 ม. หรือมีพื้นที่ไม่น้อยกว่า 800 ตร.ม. รายละเอียดตามแบบแปลนกำหนด
- 5) ผู้รับจ้างต้องดำเนินการทาสีพื้นสนามบาสเกตบอล (สีอะคริลิค 100 %) กว้าง 15.00 ม. ยาว 28.00 ม. หรือมีพื้นที่ไม่น้อยกว่า 420 ตร.ม. จำนวน 2 สนาม รายละเอียดตามแบบแปลนกำหนด
- 6) ผู้รับจ้างต้องดำเนินการติดตั้งแผ่นป้ายมาตรฐานสำหรับโครงการ จำนวน 1 แผ่นป้าย

หมายเหตุ


- 1) ถ้ารายการใดในแบบขัดแย้งกัน หรือมีปัญหาในขณะก่อสร้าง ให้อยู่ในดุลยพินิจของคณะกรรมการตรวจสอบการจ้าง โดยผู้รับจ้างจะต้องปฏิบัติตามอย่างไม่มีเงื่อนไข
- 2) ถ้ามีเงื่อนไขในการเปลี่ยนแปลงแบบแปลน เพื่อความเหมาะสมทางด้านสถาปัตยกรรม หรือทางด้านวิศวกรรม ผู้ว่าจ้างจะกำหนดแบบรายละเอียด (Shop Drawing) ให้ในระหว่างดำเนินการก่อสร้าง และถือเป็นส่วนหนึ่งของสัญญาจ้าง ผู้รับจ้างจะต้องดำเนินการก่อสร้างโดยไม่คิดค่าใช้จ่ายใดๆทั้งสิ้น
- 3) จุดในการดำเนินการก่อสร้าง ผู้ควบคุมงานก่อสร้าง หรือคณะกรรมการตรวจสอบการจ้าง จะกำหนดให้ในขณะก่อสร้าง
- 4) ในการทดสอบวัสดุตัวอย่างต่างๆ ผู้ว่าจ้างจะเป็นผู้จัดส่งทดสอบโดยผู้ควบคุมงานก่อสร้าง โดยผู้รับจ้างจะต้องเป็นผู้ออกค่าใช้จ่ายในการทดสอบตัวอย่างวัสดุทั้งสิ้น
- 5) ในการส่งมอบงานในแต่ละงวด ผู้รับจ้างจะต้องจัดส่งรูปถ่ายสภาพพื้นที่เดิมก่อนการปฏิบัติงาน รูปถ่ายขณะปฏิบัติงาน และงานที่แล้วเสร็จตามรายละเอียดแบบแปลนพร้อมกันไปส่งมอบงาน
- 6) ผู้ว่าจ้างของวงสิทธิในการเพิ่มงาน หรือลดงาน รวมทั้งพิจารณาเพิ่ม หรือลดเงินค่าก่อสร้างเพื่อประโยชน์ทางราชการ



องค์การบริหารส่วนตำบลบ้านใหม่
อำเภอพระนครศรีอยุธยา
จังหวัดพระนครศรีอยุธยา
กรมส่งเสริมการปกครองส่วนท้องถิ่น
กระทรวงมหาดไทย

DEPARTMENT OF ADMINISTRATION


PROJECT	อนุมัติ
แบบแปลน	
ยี่ห้อ	1 / 11
แบบแปลน	รายการประกอบแบบ
เขียนแบบ	
ตรวจสอบ	นายคุณี นวล หัวหน้าสำนักงาน
ตรวจสอบ	
ตรวจสอบ	นายคุณี นวล หัวหน้าสำนักงาน
ตรวจสอบ	
อนุมัติ	นายคุณี นวล หัวหน้าสำนักงาน
อนุมัติ	
อนุมัติ	นายคุณี นวล หัวหน้าสำนักงาน

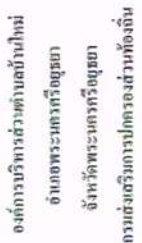

DEPARTMENT OF ADMINISTRATION

PROJECT	งานศึกษา
แบบร่างที่	-
แผ่นที่	2 / 11
แบบแปลน	แปลนที่ 3 (รูป)
เขียนแบบ	นพคุณวิทย์ ขนดี หัวหน้าได้ควบคุม
ตรวจสอบ	นพคุณวิทย์ ขนดี หัวหน้าได้ควบคุม
เห็นชอบ	นายสาคร ชัยรัตน์ พทท.1 ป็นชื่อที่ดำเนินการก่อสร้าง

แผนที่ส่งเขา

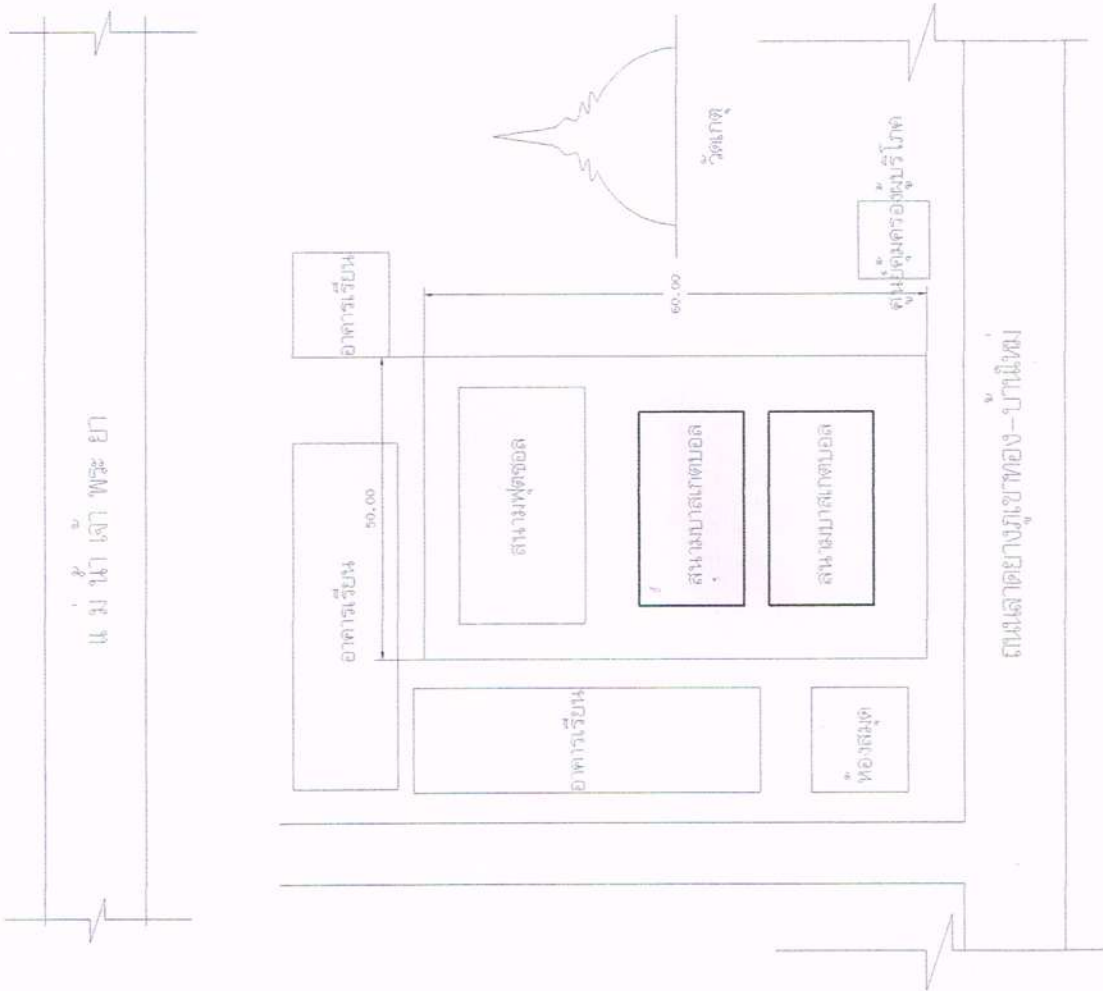

แปลนลานกีฬาเอนกประสงค์



องค์การบริหารส่วนตำบลบ้านใหม่
อำเภอพระนครศรีอยุธยา
จังหวัดพระนครศรีอยุธยา
กรมส่งเสริมการปกครองส่วนท้องถิ่น
กระทรวงมหาดไทย

DEPARTMENT OF ADMINISTRATION


PROJECT	งานกีฬา
แบบเลขที่	
วันที่	3 / 11
แบบแสดง	แสดงแบบกีฬาและบ่อน้ำ
เขียนแบบ	นายนันท์ นนทิ หัวหน้าช่างเทคนิค
ตรวจสอบ	นายนันท์ นนทิ หัวหน้าช่างเทคนิค
แก้ไข	นายสมชาย นนทิ หัวหน้าช่างเทคนิค



องค์การบริหารส่วนตำบลบ้านใหม่
อำเภอพระนครศรีอยุธยา
จังหวัดพระนครศรีอยุธยา
กรมส่งเสริมการปกครองส่วนท้องถิ่น
กระทรวงมหาดไทย

DEPARTMENT OF ADMINISTRATION

PROJECT	งานศึกษา
แบบร่างที่	
วันที่	4 / 11
แบบแสดง	รูปตัดขวาง
เขียนแบบ	น.ช.ณฐกร บดินทร์ หัวหน้ากลุ่มงาน
ตรวจสอบ	น.ช.ณฐกร บดินทร์ หัวหน้ากลุ่มงาน
แก้ไข	น.ช.ณฐกร บดินทร์ หัวหน้ากลุ่มงาน
อนุมัติ	น.ช.ณฐกร บดินทร์ หัวหน้ากลุ่มงาน

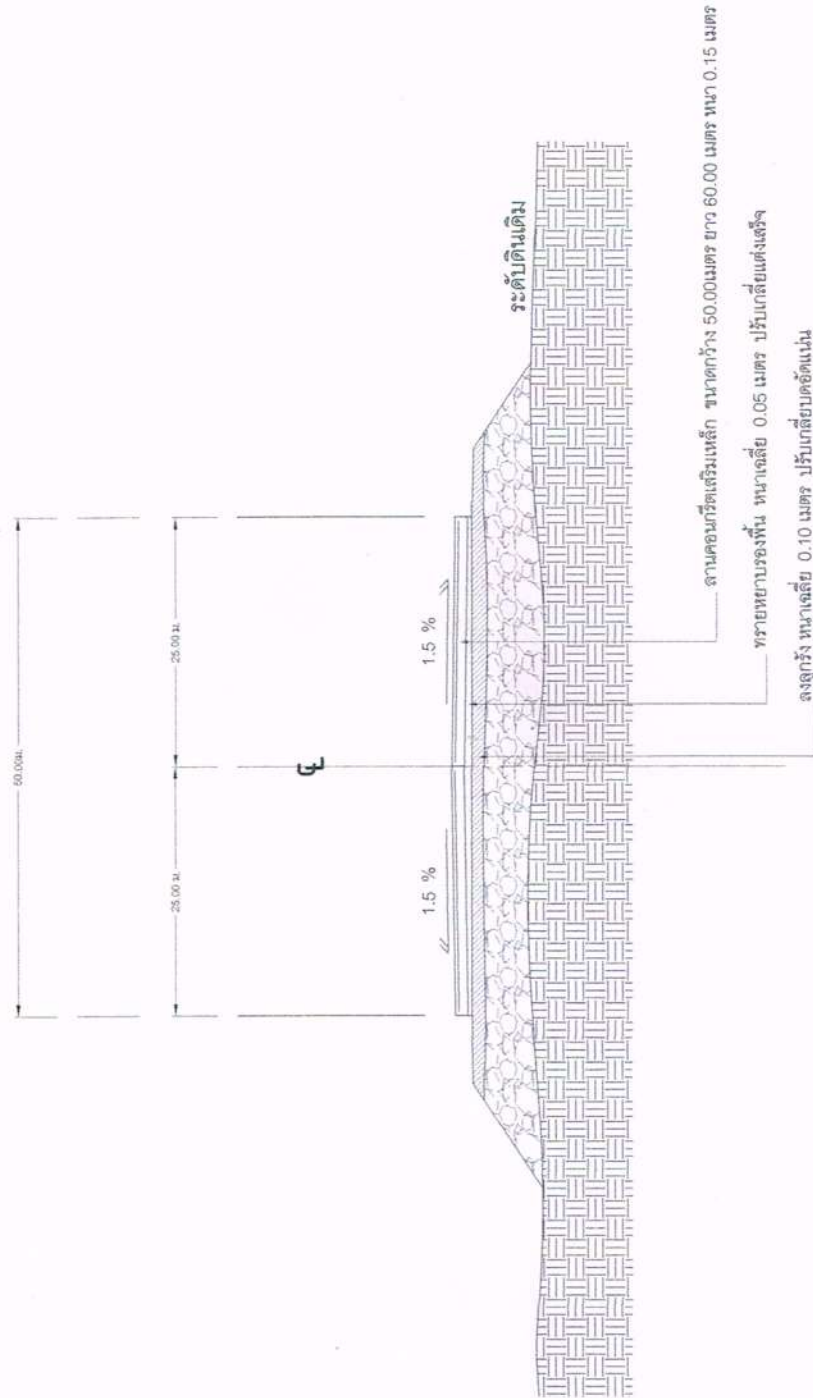


รูปตัดตามขวางของลานคอนกรีตเสริมเหล็ก
SCALE




องค์การบริหารส่วนตำบลบ้านใหม่
อำเภอพระนครศรีอยุธยา
จังหวัดพระนครศรีอยุธยา
กรมส่งเสริมการปกครองส่วนท้องถิ่น
กระทรวงมหาดไทย

DEPARTMENT OF ADMINISTRATION


PROJECT	งานศึกษา
แบบแปลนที่	
แผ่นที่	5 / 11
เขียนแบบ	Ch
ตรวจสอบ	นายคุณธิ นนดี หัวหน้างานโยธา
ตรวจแบบ	Ch
เห็นชอบ	นางสาวกรรณิการ์ พงทอง ปลัดองค์การบริหารส่วนตำบล
อนุมัติ	นายถาวร พนมธรรม นายกองค์การบริหารส่วนตำบล

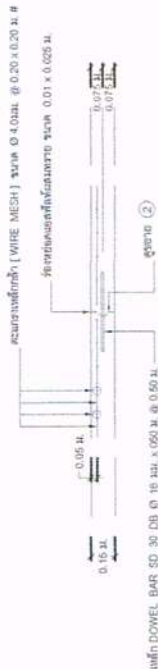


แบบขยาย 3 รอยต่อสำหรับตามแนวยาว (Longitudinal Joint)
SCALE 1 : 25

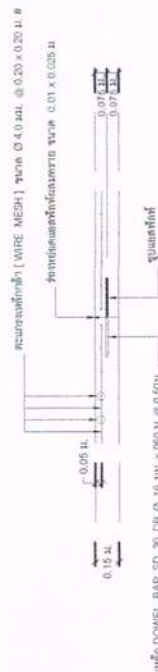


แบบขยาย รอยต่อแนวหยุดเคคอนกรีต
SCALE 1 : 25

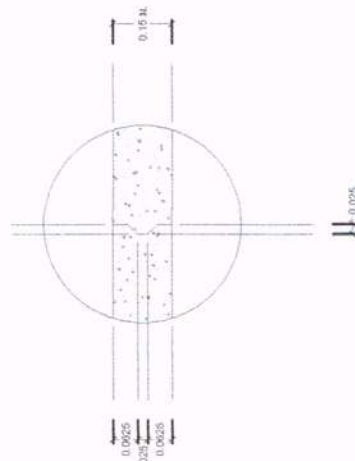


แบบขยาย 2
SCALE 1 : 10

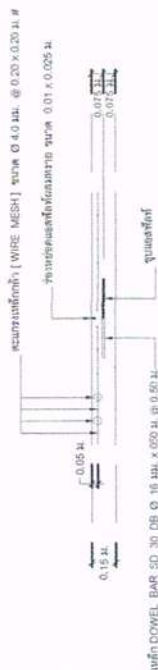

แบบขยาย 1 รอยต่อสำหรับการหดตัว (Contraction Joint)
SCALE 1 : 25

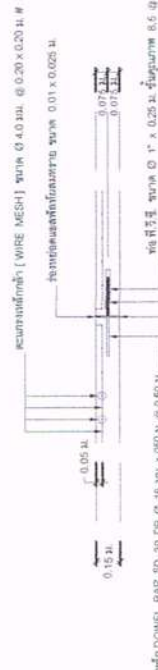

แบบขยาย 2 รอยต่อสำหรับการขยายตัว (Expansion Joint)
SCALE 1 : 25

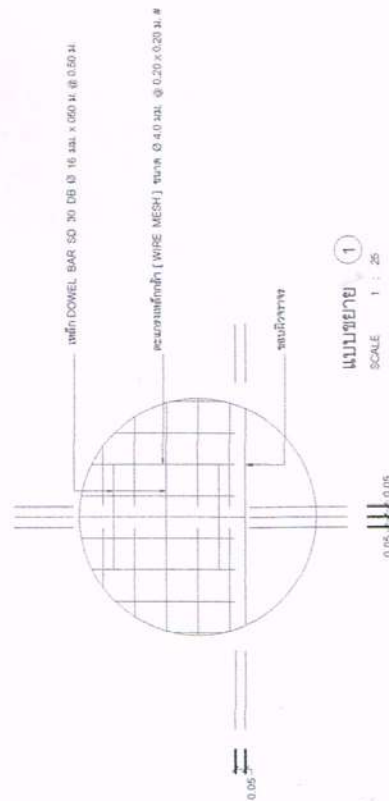


แบบขยาย 1
SCALE 1 : 25



องค์การบริหารส่วนตำบลบ้านใหม่
อำเภอพระนครศรีอยุธยา
จังหวัดพระนครศรีอยุธยา
กรมส่งเสริมการปกครองส่วนท้องถิ่น
กระทรวงมหาดไทย

DEPARTMENT OF ADMINISTRATION

PROJECT	งานกีฬา
แบบร่างที่	
แผ่นที่	6 / 11
แบบแสดง	แปลนกีฬาและกีฬาสนามฟุตบอล
เขียนแบบ	นายนันท์ บวรวิทย์ หัวหน้าส่วนโยธา
ตรวจสอบ	นายนันท์ บวรวิทย์ หัวหน้าส่วนโยธา

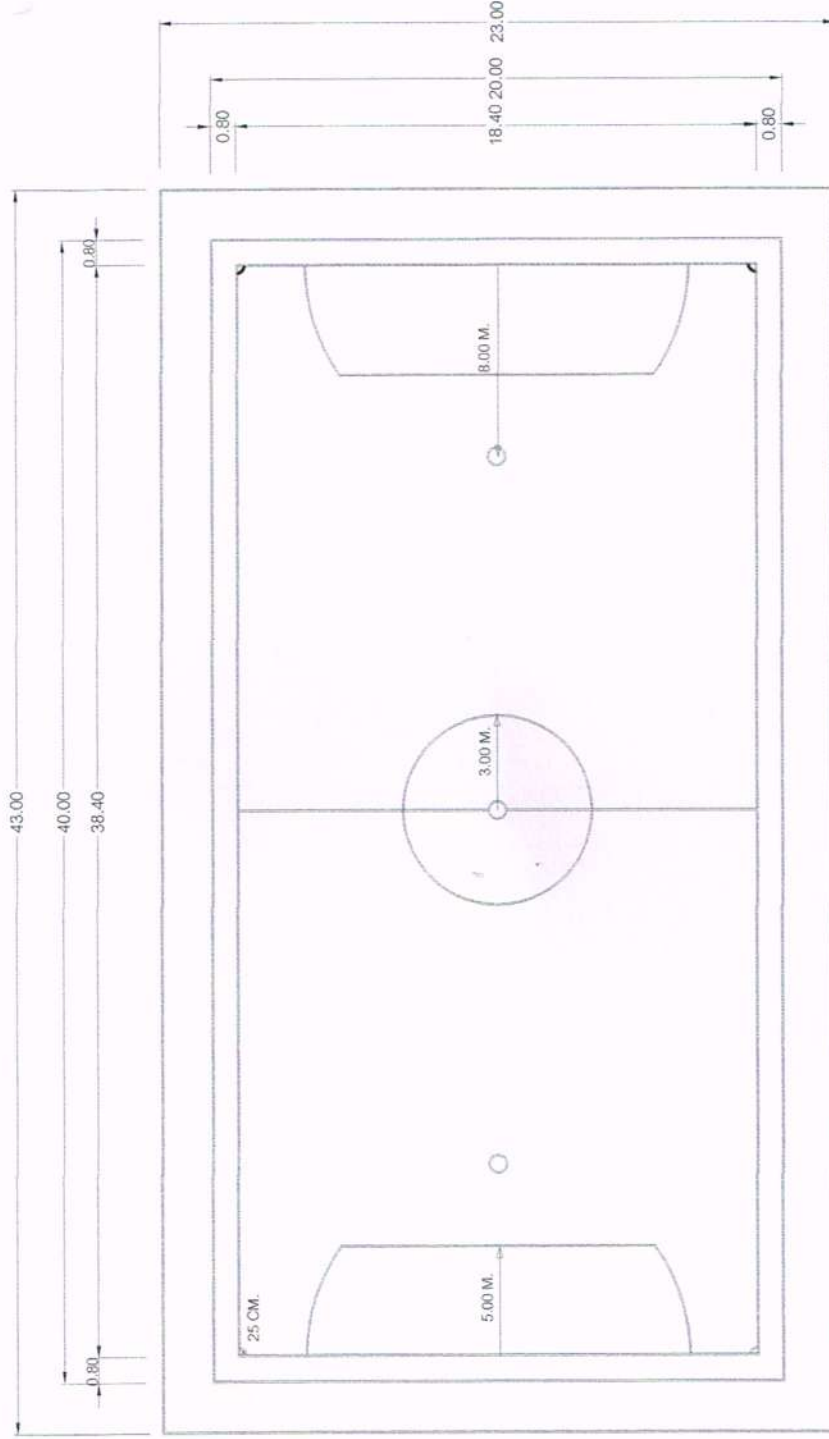

แปลน ทาสีพื้นและตีเส้นสนามฟุตบอล

หมายเหตุ


- จุดก่อสร้างกำหนดตามความเหมาะสมในสนาม
- สีพื้นสนามกับเส้นกำหนดสีภายหลัง
- ทารองพื้น 1 เขียวทาสีขอบหน้า 2 เขียว



องค์การบริหารส่วนตำบลบ้านใหม่
อำเภอพระนครศรีอยุธยา
จังหวัดพระนครศรีอยุธยา
กรมส่งเสริมการปกครองส่วนท้องถิ่น

กระทรวงมหาดไทย
DEPARTMENT OF ADMINISTRATION

PROJECT	งานกีฬา
แบบร่างที่	
วันที่	8 / 11
แบบร่าง	แปลนกีฬาและติดตั้งสนามบาส
เขียนแบบ	
ตรวจสอบ	นายอนุชิต บณิส หัวหน้าส่วนโยธา
ตรวจสอบ	
ตรวจสอบ	นายอนุชิต บณิส หัวหน้าส่วนโยธา
เห็นชอบ	 นายสมชาย วัฒนศิริ ปลัดองค์การบริหารส่วนตำบล
อนุมัติ	 นายดำรง พานิช นายกองค์การบริหารส่วนตำบล

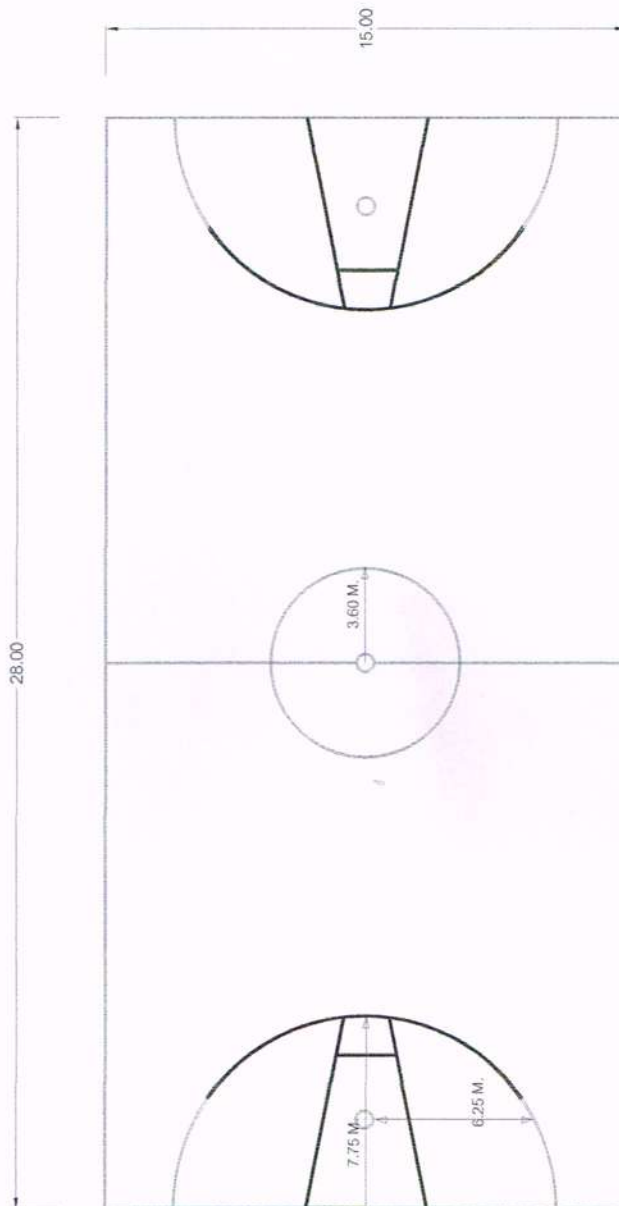

แปลน ทาสีพื้นและติดตั้งสนามบาส

หมายเหตุ


- จุดก่อสร้างกำหนดจุดและแนวเส้นในสนาม
- สีพื้นสนามกับเส้นกำหนดสีให้ชัดเจน



องค์การบริหารส่วนตำบลบ้านใหม่
อำเภอพระนครศรีอยุธยา
จังหวัดพระนครศรีอยุธยา
กรมส่งเสริมการปกครองส่วนท้องถิ่น

กระทรวงมหาดไทย
DEPARTMENT OF ADMINISTRATION

PROJECT	งานศึกษา
แบบฉบับ	
วันที่	9/11
เขียนแบบ	นฤพนธ์ นวล หัวหน้างาน
ตรวจสอบ	นฤพนธ์ นวล หัวหน้างาน
แก้ไข	นฤพนธ์ นวล หัวหน้างาน

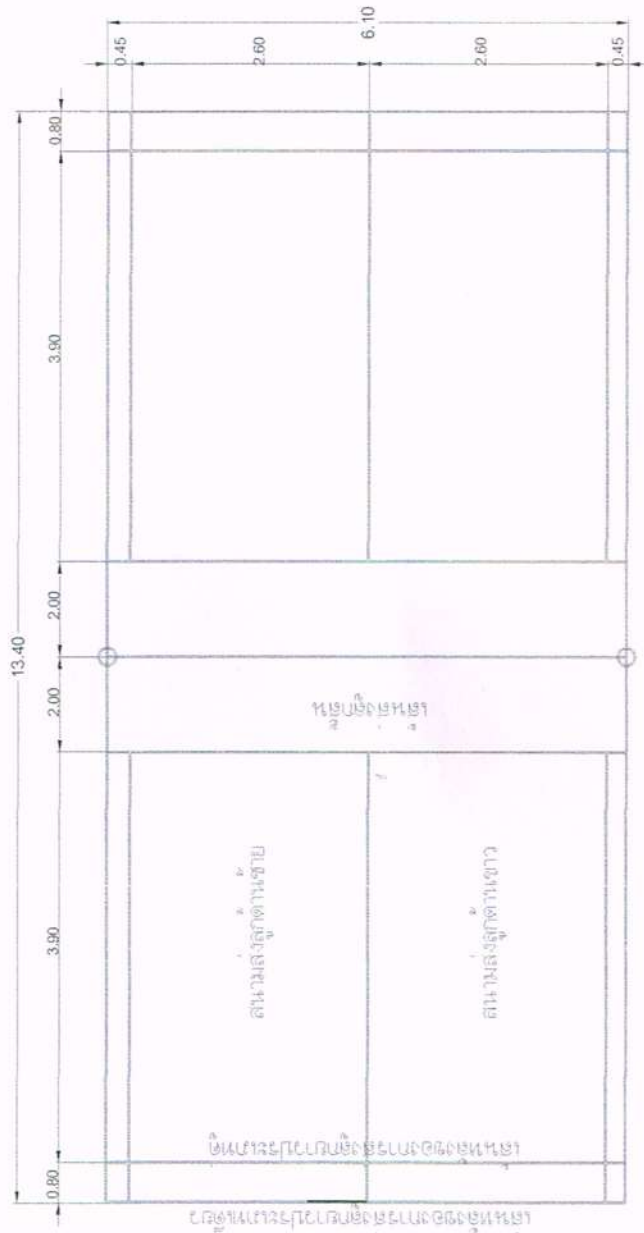






องค์การบริหารส่วนตำบลบ้านใหม่
อำเภอพระนครศรีอยุธยา
จังหวัดพระนครศรีอยุธยา
กรมส่งเสริมการปกครองส่วนท้องถิ่น


052015-04000161100
DEPARTMENT OF ADMINISTRATION

PROJECT	ตามหน้าที่
แบบร่างข้อที่	-
วันที่	10 / 11
เขียนแบบ	 นายสุชาติ นวล หัวหน้าสำนักงาน
ตรวจสอบ	 นายสุชาติ นวล หัวหน้าสำนักงาน
เก็บชอบ	 นายสุชาติ นวล ปลัดกองบริหารส่วนตำบล
อนุมัติ	 นายสุชาติ นวล นายกองค์การบริหารส่วนตำบล

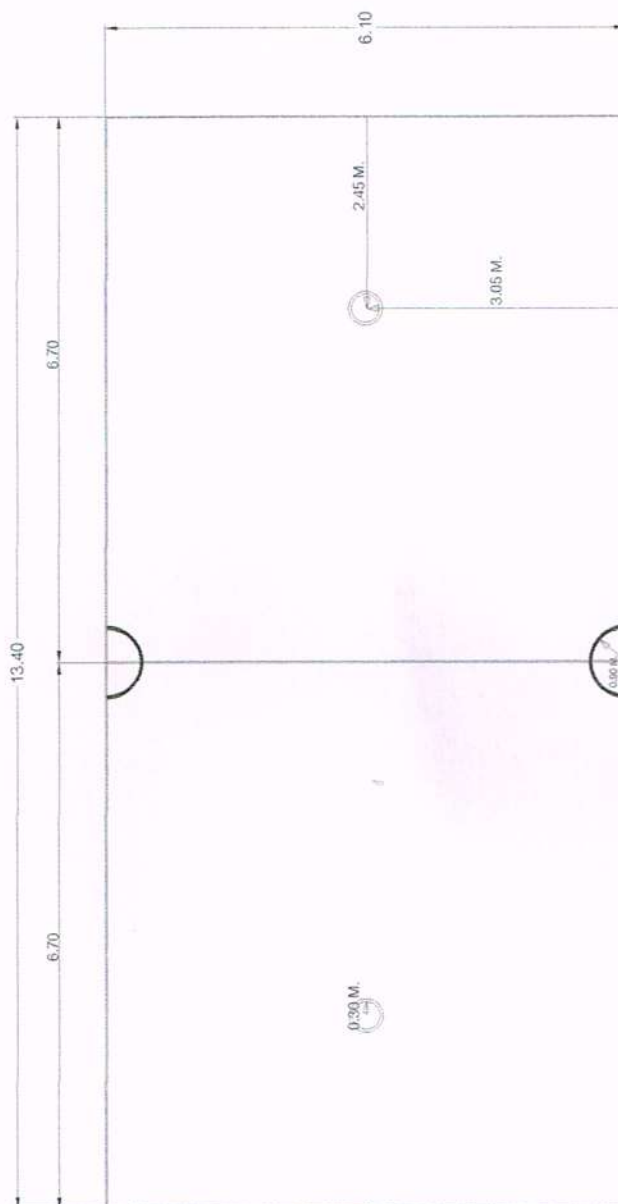[illegible]




รูปแปลน 1:25

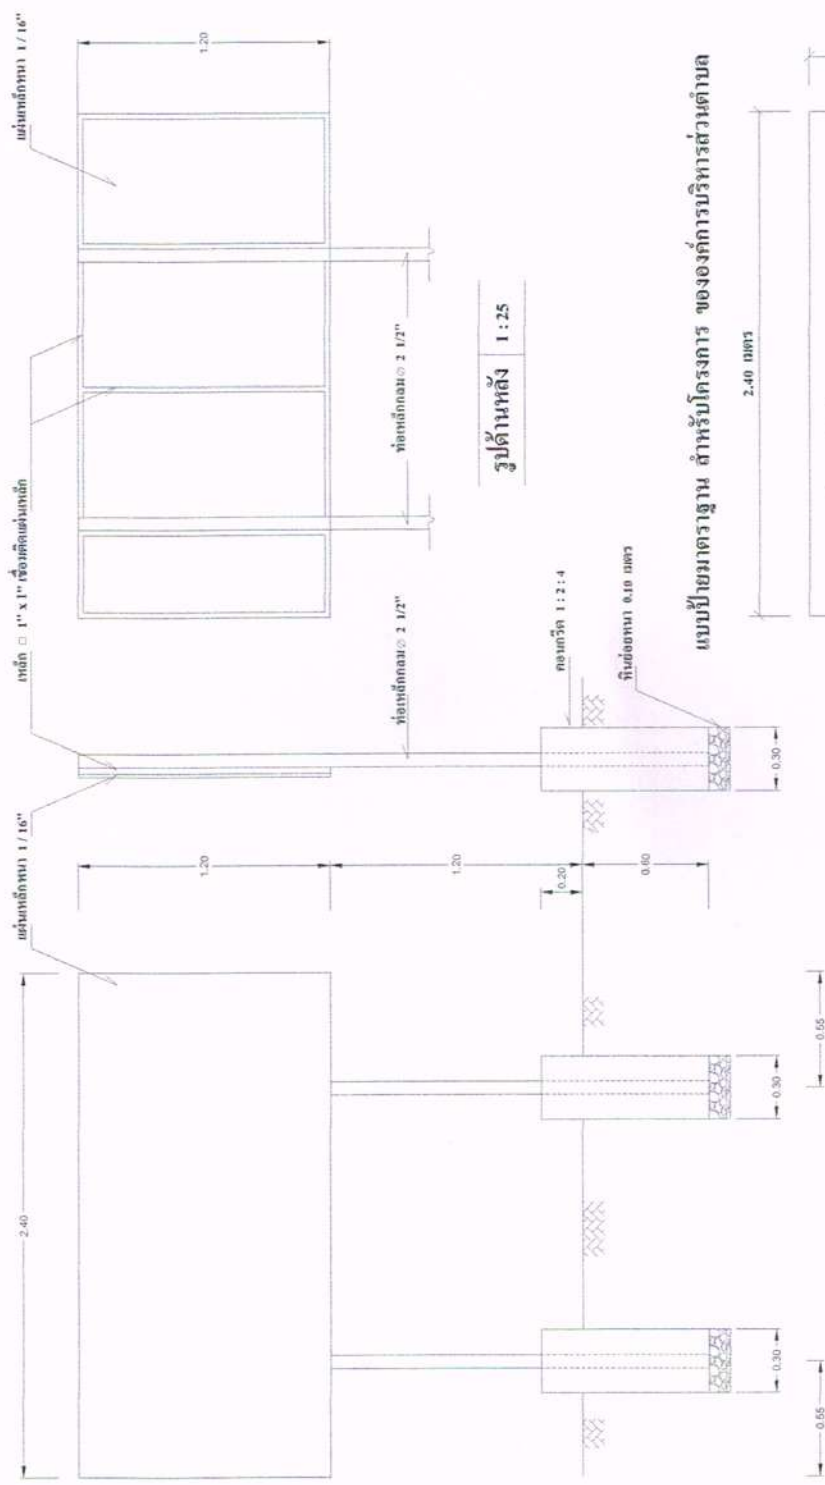

รูปด้านหลัง 1:25

แบบแปลนมาตรฐาน สำหรับโครงการ ขององค์การบริหารส่วนตำบล

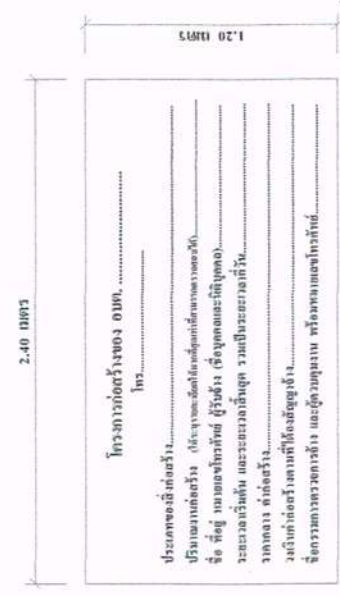

รูปด้านหน้า 1:25

รายการประกอบแบบ

1. เสา, พื้นปียาลิขัยทั้ง 2 ด้าน ใช้สีน้ำตาล
2. ตัวหนังสือสีขาว
3. ตัวหนังสือ ขนาดกำหนดตามความเหมาะสม
4. แผ่นเหล็กหนา 1/16 นิ้ว ยาว 2.40 เมตร

หมายเหตุ

- จุดก่อสร้างกำหนดตามความเหมาะสมในสนาม
- สามารถมองเห็นได้ชัดเจน
- ก่อนทาสีจริงให้ทาสีกันสนิมก่อน 2 ครั้ง

แบบแปลนมาตรฐาน 1:25



องค์การบริหารส่วนตำบลบ้านใหม่
 อำเภอพระนครศรีอยุธยา
 จังหวัดพระนครศรีอยุธยา
 ทวตั้งบริเวณปกครองส่วนท้องถิ่น
 กระทรวงมหาดไทย

DEPARTMENT OF ADMINISTRATION

PROJECT	องค์การบริหารส่วนตำบลบ้านใหม่
แบบแปลน	แบบแปลน
แผ่นที่	11/11
แบบแปลน	แบบแปลนมาตรฐานสำหรับโครงการของ อบต. ที่ พท. 0008 2/7/2563 0.2.20 สิงหาคม 2547
